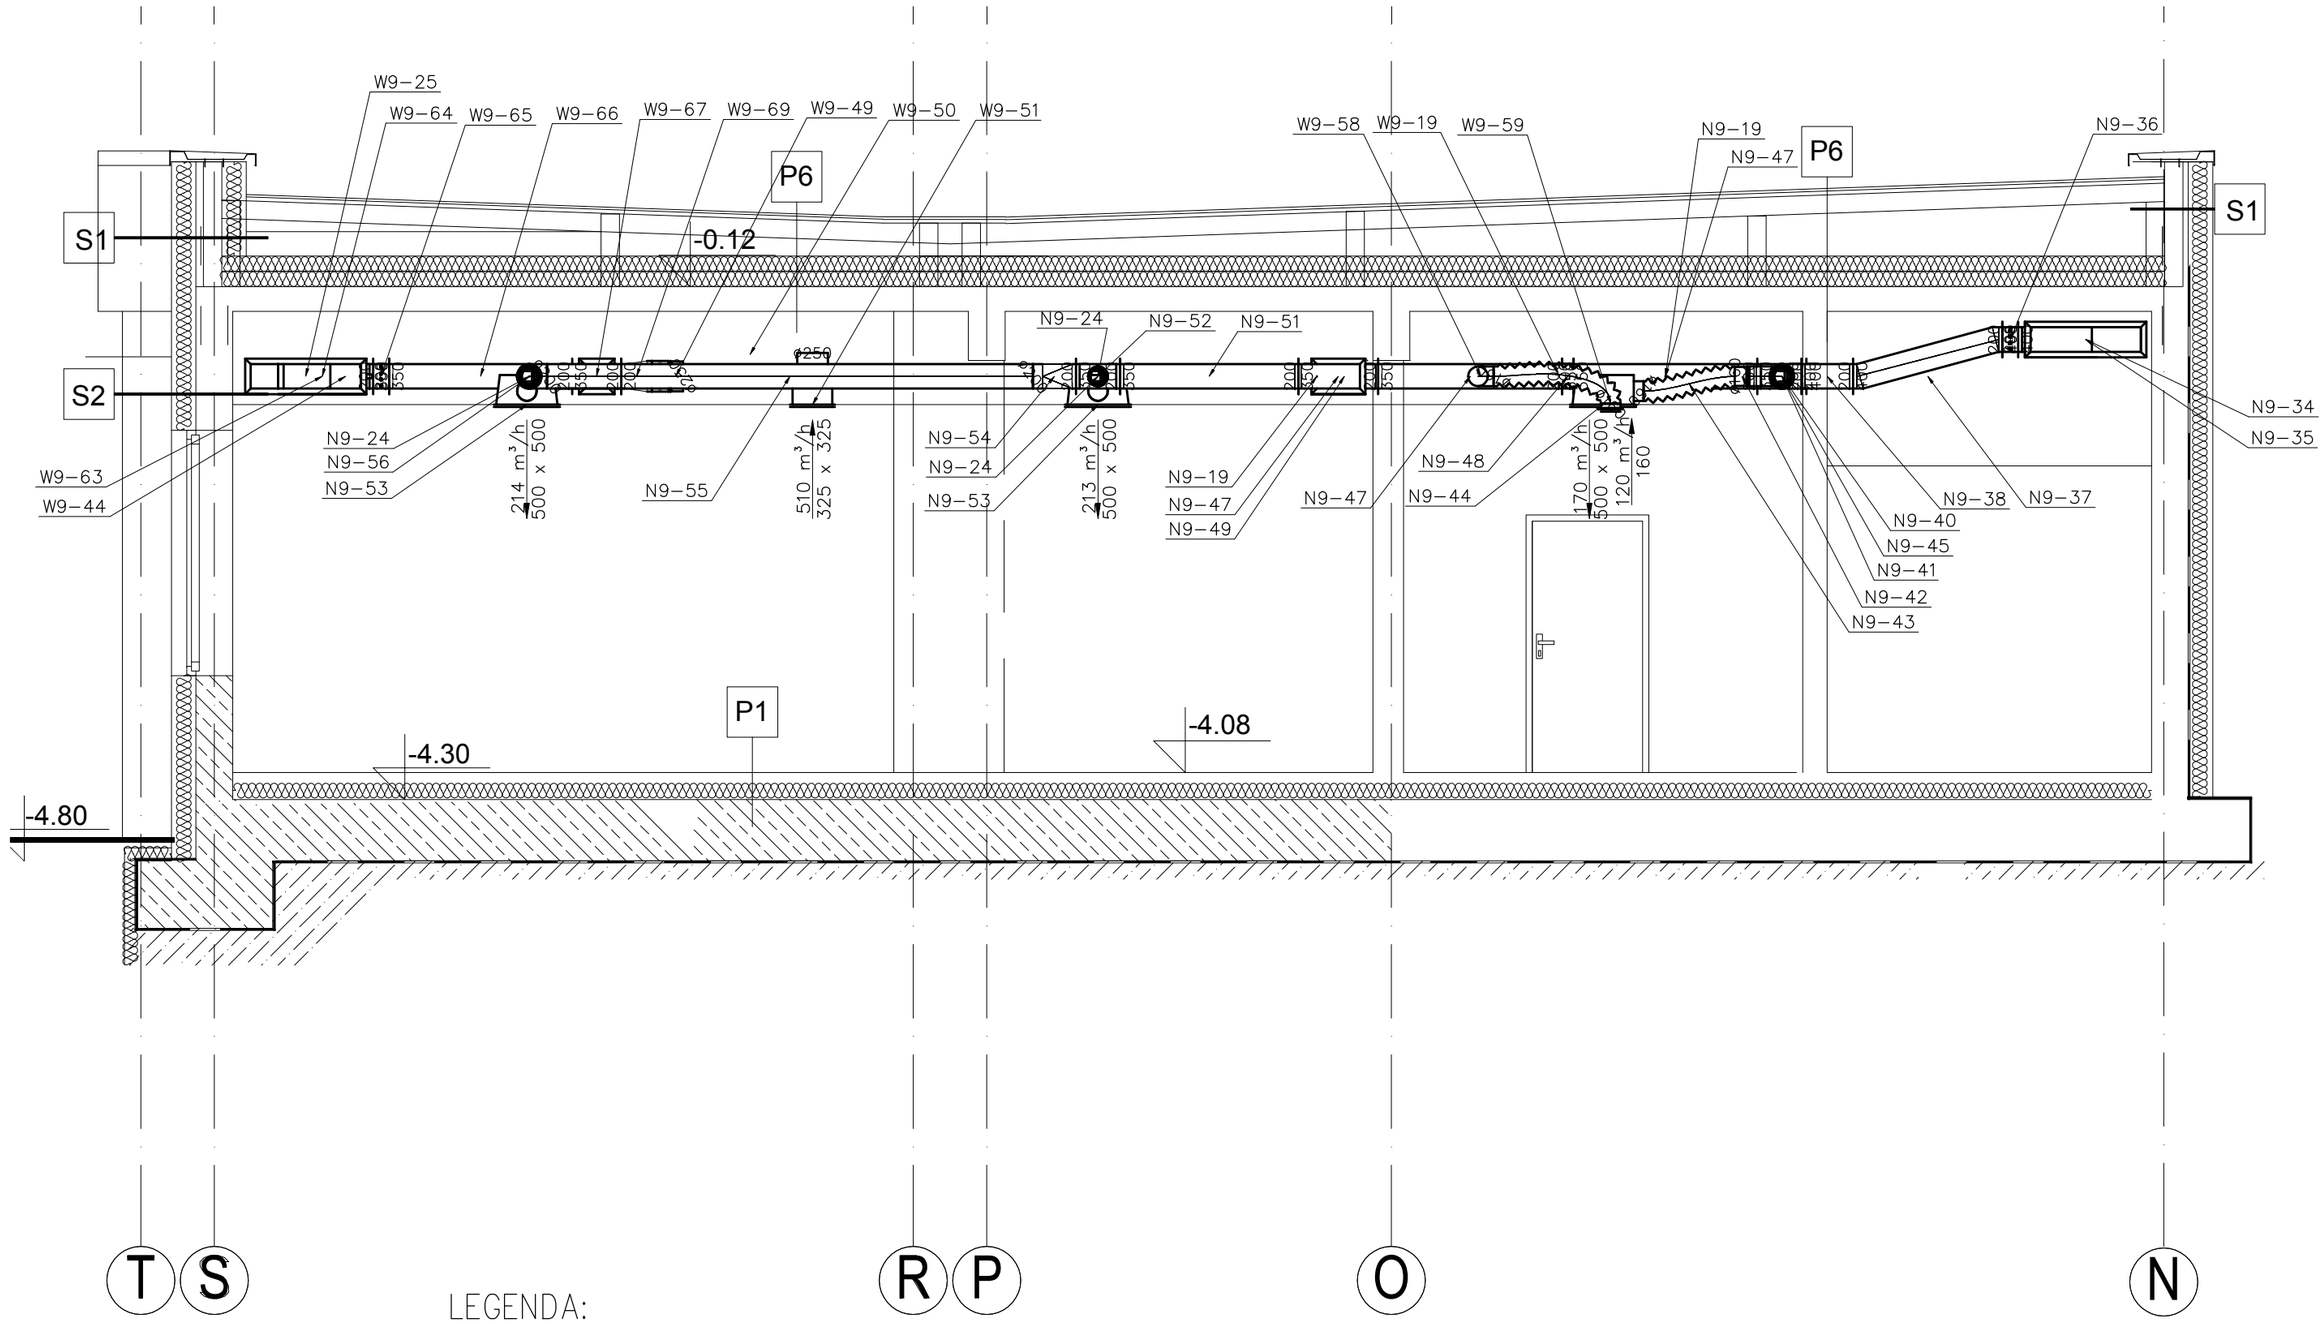

LEGENDA:

- PRZEWÓD WENTYLACYJNY PROSTOKĄTNY
- PRZEWÓD WENTYLACYJNY KRĄGŁY
- KLAPA PPOŻ. V370 Z SIŁOWNIKIEM
- NAWIEWNIK WIROWY F–MY SMAY
- PRZEPUSTNICA REGULACYJNA
- KANAŁOWY TŁUMIK SZUMU
- NW6 — OZNACZENIE ZESPOŁU NAWIEWNO–WYWIEWNEGO

PRACOWNIA AUTORSKA
PROJEKTOWANIA ARCHITEKTONICZNO–BUDOWLANEGO PAB

Inwestor: POLSKA PROWINCJA ZAKONU PIJARÓW 31-015 KRAKÓW ul. Pijarska 2	Funkcja	Nazwisko		Podpis
	Gen. projekt *Nr uprawn.*	*mgr inż. arch.* Z.DROBNIAK *UAN 293/84*		
Obiekt: BUDOWA BUDYNKU PIJARSKIEGO KOMPLEKSU EDUKACYJNEGO OBEJMUJĄCEGO SZKOŁĘ PODSTAWOWĄ I SALĘ GIMNASTYCZNĄ Z ZAPLECZEM - I ETAP REALIZACJI.	*Projektował* *Nr uprawn.*	*mgr. inż.* M. WOLSZEWSKI *Dec. Nr 169/99*		
	Opracował			
Treść rysunku: *Przekrój B-B*	*Sprawdził* *Nr uprawn.*			
Branża: INST. WENTYLACJI MECHANICZ	Skala	Data	Nr projektu	Nr rysunku
Faza: PROJEKT WYKONAWCZY	1:50	10. 2017	A-156/17	W2 - 07