GPD

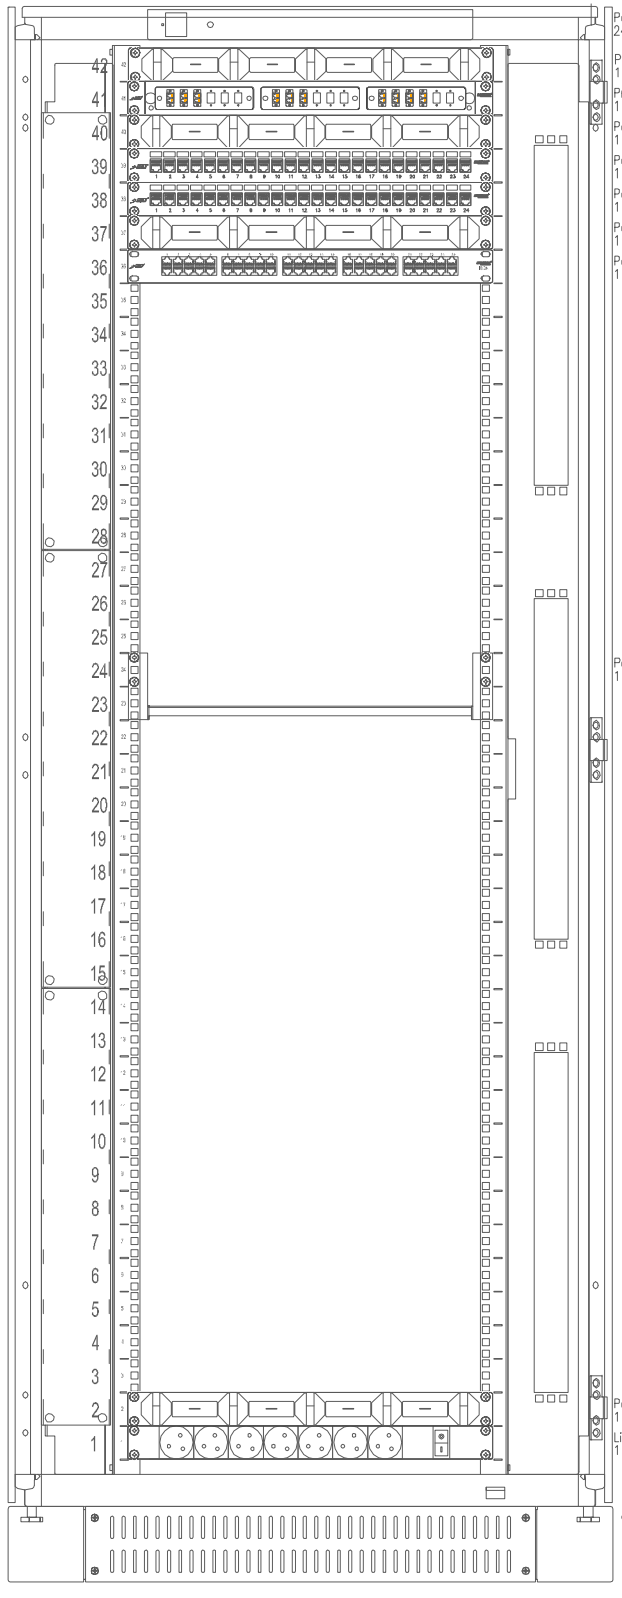

Szafa serw BKT 4DC 42U, 800/800, drzwi przednie i tylne perf., RAL 9005 czarny
110s428080331.3

Panel went. BKT 4 went. dach-rak + termostat 1HE czarny
24011420.DRC

Poziomy organizator kabli 1U 19" BKT z tworzywa sztucznego o podwyższonej elastyczności
11140101.3

Przełącznica światłowodowa wysuwalna BKT 19" 1U Veni
11111001.2V OTHER

Poziomy organizator kabli 1U 19" BKT z tworzywa sztucznego o podwyższonej elastyczności
11140101.3

Panel krosujący 19" BKT DRAKOM, modularny na 24xRJ45
11320303 +24 moduły nieekr. kat 6 beznarz.

Panel krosujący 19" BKT DRAKOM, modularny na 24xRJ45
11320303 +24 moduły nieekr. kat 6 beznarz.

Poziomy organizator kabli 1U 19" BKT z tworzywa sztucznego o podwyższonej elastyczności
11140101.3

Panel krosujący 19" BKT DRAKOM, ISDN, 50xRJ45, 1U, czarny, organizator kabli
11300011

Półka stała BKT 19" o gł. 400 mm., 2U, z uszami na przes.rastrze RAL 7021 czarny
11115240.2V

Poziomy organizator kabli 1U 19" BKT z tworzywa sztucznego o podwyższonej elastyczności
11140101.3

Listwa zas. BKT DRAKOM 19"7xNFC61(bolec), wtyk DIN49441(uniw.), wyt. + moduł przeciwp.
1134L012.07-1

Listwa uziemiająca BKT
11160032

Cokół BKT 4DC 100mm, do szafy sz. 800m, gł. 800mm
110SA118080.3

PPD 1-5

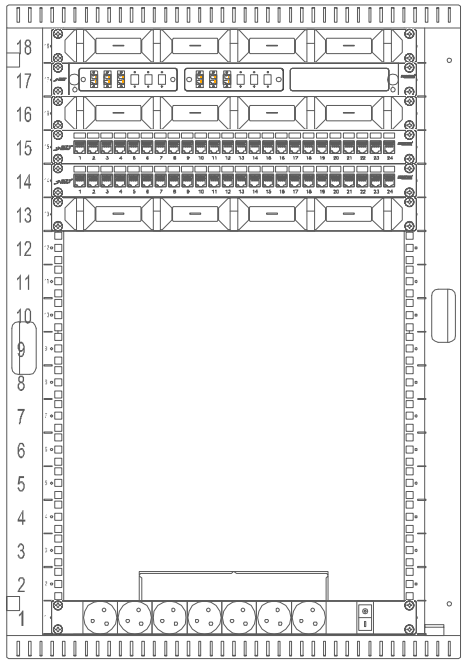

Szafa wisząca dwuczęściowa, BKT TOP 18U, 600/600, RAL 7035
11047601.1v

Poziomy organizator kabli 1U 19" BKT z tworzywa sztucznego o podwyższonej elastyczności
11140101.3

Przełącznica światłowodowa wysuwalna BKT 19" 1U Veni
11111001.2V OTHER

Poziomy organizator kabli 1U 19" BKT z tworzywa sztucznego o podwyższonej elastyczności
11140101.3

Panel krosujący 19" BKT DRAKOM, modularny na 24xRJ45
11320303 +24 moduły nieekr. kat 6 beznarz.

Panel krosujący 19" BKT DRAKOM, modularny na 24xRJ45
11320303 +24 moduły nieekr. kat 6 beznarz.

Poziomy organizator kabli 1U 19" BKT z tworzywa sztucznego o podwyższonej elastyczności
11140101.3

Listwa zas. BKT DRAKOM 19"7xNFC61(bolec), wtyk DIN49441(uniw.), wyt. + moduł przeciwp.
1134L012.07-1

Listwa uziemiająca BKT
11160032

PRACOWNIA AUTORSKA
PROJEKTOWANIA ARCHITEKTONICZNO–BUDOWLANEGO

PAB

Inwestor: POLSKA PROWINCJA ZAKONU PIJARÓW 31-015 KRAKÓW ul. Pijarska 2	Funkcja	Nazwisko		Podpis
	Gen. projekt	*mgr inż. arch.* Z.DROBNIAK		
	Nr uprawn.	*UAN 293/84*		
Obiekt: BUDOWA BUDYNKU PIJARSKIEGO KOMPLEKSU EDUKACYJNEGO OBEJMUJĄCEGO SZKOŁĘ PODSTAWOWĄ I SALĘ GIMNASTYCZNĄ Z ZAPLECZEM - I ETAP REALIZACJI.	*Projektował*	*mgr inż.* TOMASZ ZAGATA		
	Nr uprawn.	*PDK/0249/POOE/14*		
Treść rysunku: WIDOK SZAF DYSTRYBUCYJNYCH	*Sprawdził*	*mgr inż.* KRZYSZTOF TABOR		
	Nr uprawn.	*PDK/0254/PWOE/14*		
Branża: *ELEKTRYCZNA*	Skala	Data	Nr projektu	Nr rysunku
Faza: PROJEKT WYKONAWCZY		10.2017	A-156/17	IT-SCH2