



Podpora pod agregat skraplający

W/L/H=2350/1100/1920
masa urządzenia=615kg

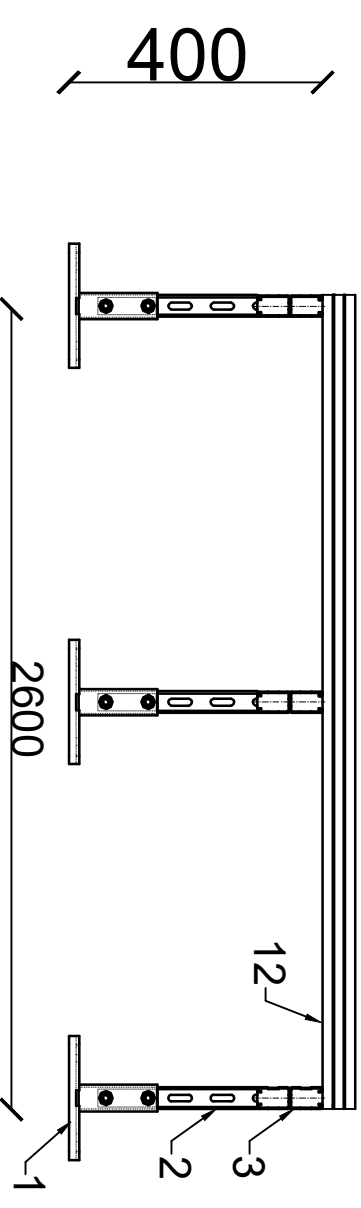

Lp.	Oznaczenie do zamówienia	Numer katalogowy	Nazwa	Ilość dla jednej podpory
1	PDT-MF-305	83030520415	Podpora dachowa tworzywowa z izolacją do profilu MG, MF, MH	-
2	SZ-MH2,5-3000	80741412530	Profil montażowy typ MF2,5 (41x41x2,5 mm) dł. 3000 mm	6,00
3	SD-MH2,5-3000	80841242530	Profil montażowy podwójny typ D-MH2,5 (41x124x2,5 mm) dł. 3000 mm	1,00
4	XZ7-MB	81150070010	Kształtka montażowa XZ7-MB do profilu MB, MF	2,00
5	105-M10X30	81402100300	Śruba z łbem sześciokątnym z pełnym gwintem M10X30	24,00
6	PD-10	81480101000	Podkładka okrągła fi 10,5/26 mm	24,00
7	NSZ-MF-M10	81190411010	Nakrętka prostokątna ząbkowana M10 do profilu MG, MF, MH	24,00
8	144-M10	81490010000	Nakrętka sześciokątna M10	6,00
9	PDC-MF	81107414100	Podkładka do profilu MG, MF, MH	6,00
10	M10X1000	81470101000	Pręt gwintowany M10X1000	1,00
11	NSZ-MF-M10	81190411010	Nakrętka prostokątna ząbkowana M10 do profilu MG, MF, MH	6,00
12	SZ-MH2,5-3000	80741622530	Profil montażowy typ MH2,5 (41x62x2,5 mm) dł. 3000 mm	2,00

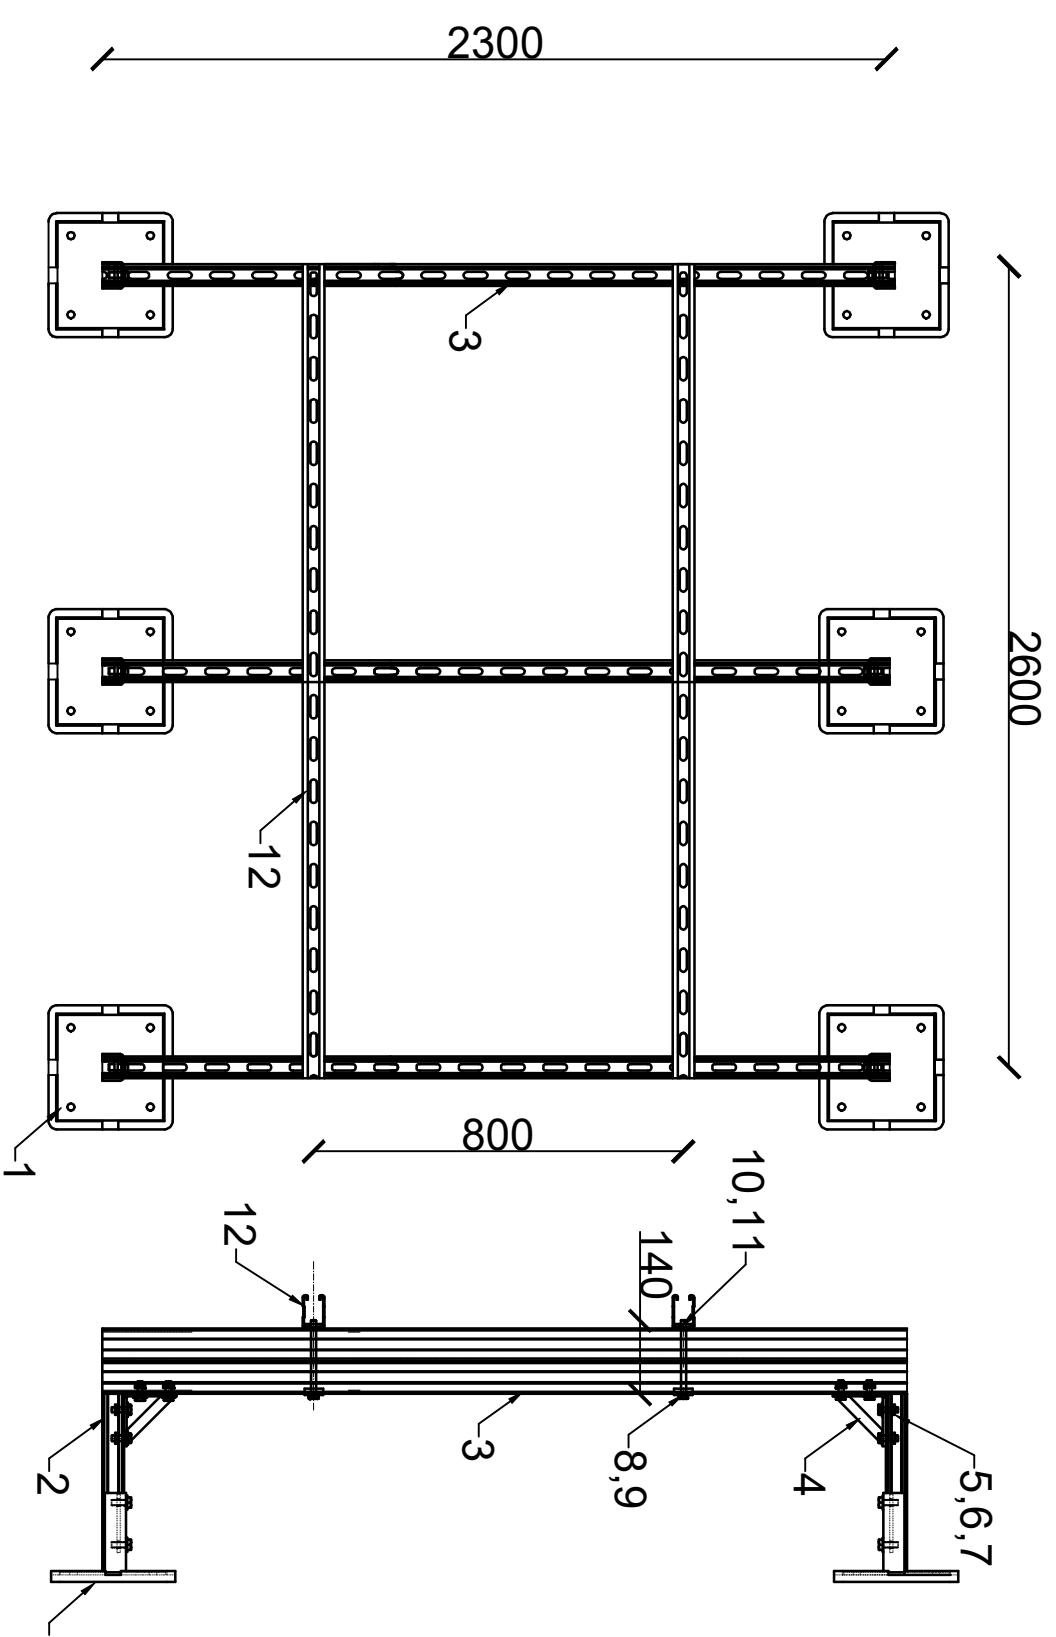

TYTUŁ RYSUNKU:
Podpora pod agregat skraplający

INWESTYCJA / WYKONAWCA:

OPRACOWAŁ:
mgr inż. Marcelina Gąsior

Marek Wojszewski

NR RYS.:
174/11/17-7
DATA:
28.11.2017

Niniejszy rysunek stanowi informację o produktach MTCZUK. Metali-PL, I warunkach ich zastosowania; został opracowany na podstawie dokumentacji technicznej MTCZUK. Metali-PL, nie stanowi projektu w rozumieniu właściwych przepisów.